
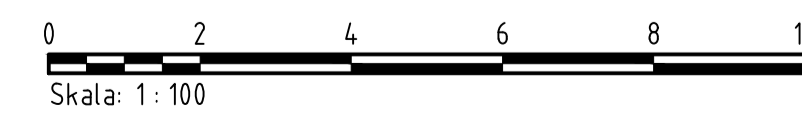


Typsektion - Väg 843  
Sektion på bank

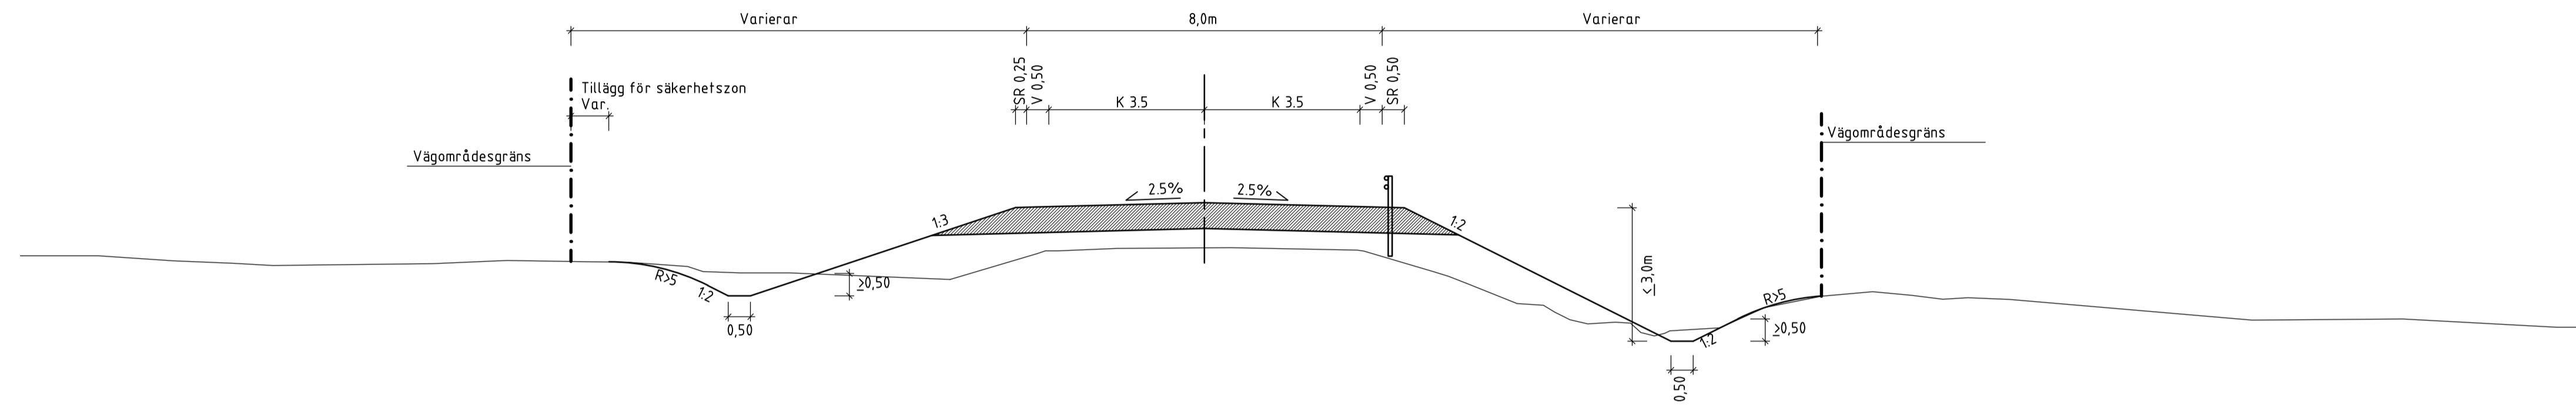

TYP AV PLAN		<b>VÄGPLAN</b>	
GRANSKNINGSSTATUS / SYFTE			
-			
HANDLINGSTYP			
-			
DATUM		LEVERANS / ÄNDRINGS-PM	
2020-08-17			
OBJEKT			
<b>VÄG 843 BRO ÖVER FRAMSJÖNS UTLOPP</b>			
DELOMRÅDE / BANDEL			
<b>1 FRAMSJÖN</b>			
ANLÄGGNINGSDEL			
<b>01 VÄG 843</b>			
OBJEKTNUMMER / KM		KONSTRUKTIONSNUMMER	
164597			
BESTÄLLARE		LEVERANTÖR	
SKAPAD AV		UPPDRAGSNUMMER	
D LINDEFELT		768357	
GODKÄND AV		AVDELNING	
C MATTSSON		INFRA	
RITNINGSTYP			
TYPSEKTION			
TEKNIKOMRÅDE / INNEHÅLL			
T VÄGUTFORMNING OCH TRAFIK			
BESKRIVNING			
SEKTION PÅ BANK			
SKALA	FORMAT	FÖRVALTNINGSNUMMER	
1:100	A1		
RITNINGSNUMMER	BLAD	NÄSTA BLAD	BET
1 01 T 04 01			